


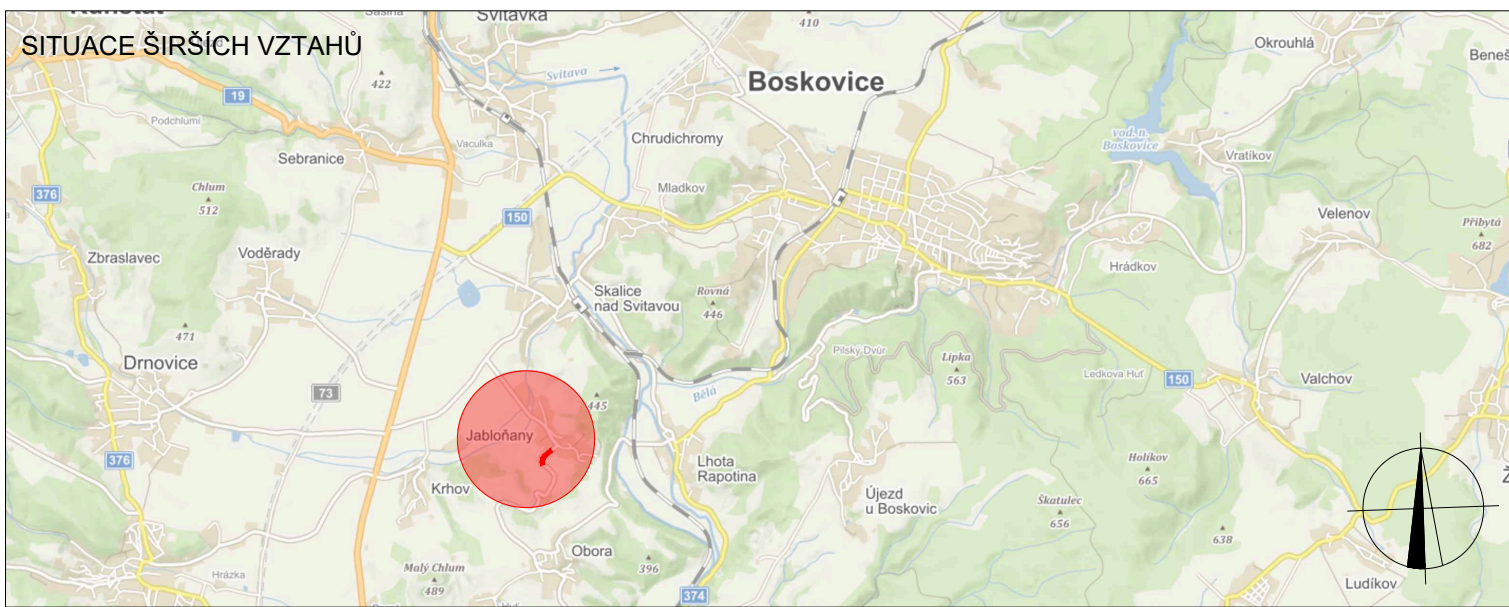




SOUHLASÍME S PDZ a UZAVÍRKOU V ..... dne .....	SOUHLASÍME S PDZ a UZAVÍRKOU V ..... dne .....	SOUHLASÍME S PDZ a UZAVÍRKOU V ..... dne .....
---	---	---



**LEGENDA**

-  P6 TRVALÉ SVISLÉ DOPRAVNÍ ZNAČENÍ
-  P6 DOČASNĚ ZNEPLATNĚNÉ TRVALÉ SVISLÉ DOPRAVNÍ ZNAČENÍ
-  P6 NAVRŽENÉ PŘECHODNÉ DOPRAVNÍ ZNAČENÍ

Použité dopravní značení bude v základní velikosti a v reflexním provedení tř. 1  
 K návrhu dopravního značení bylo využito TP 65 Zásady pro dopravní značení na pozemních komunikacích, TP 66 Zásady pro označování pracovních míst na pozemních komunikacích, II. vydání

VYPRACOVAL: <b>Lada Šťastná</b>			DoZBos s.r.o. Průmyslová 2641/12 680 01 Boskovice E-mail: dozbos@dozbos.cz www.dozbos.cz
KONTROLOVAL: <b>Ing. Mgr. Josef Janík</b>			DATUM: <b>2/2023</b>
NÁZEV AKCE: <b>JABLOŇANY, DP ZACHOVAL</b>		FORMÁT: <b>2xA4</b>	
NÁZEV PŘÍLOHY: <b>SITUACE DOPRAVNĚ-INŽENÝRSKÝCH OPATŘENÍ</b>		ČÍSLO ZAKÁZKY: <b>037/2023</b>	
OBSAH: .....		ČÍSLO PŘÍLOHY: <b>1</b>	