

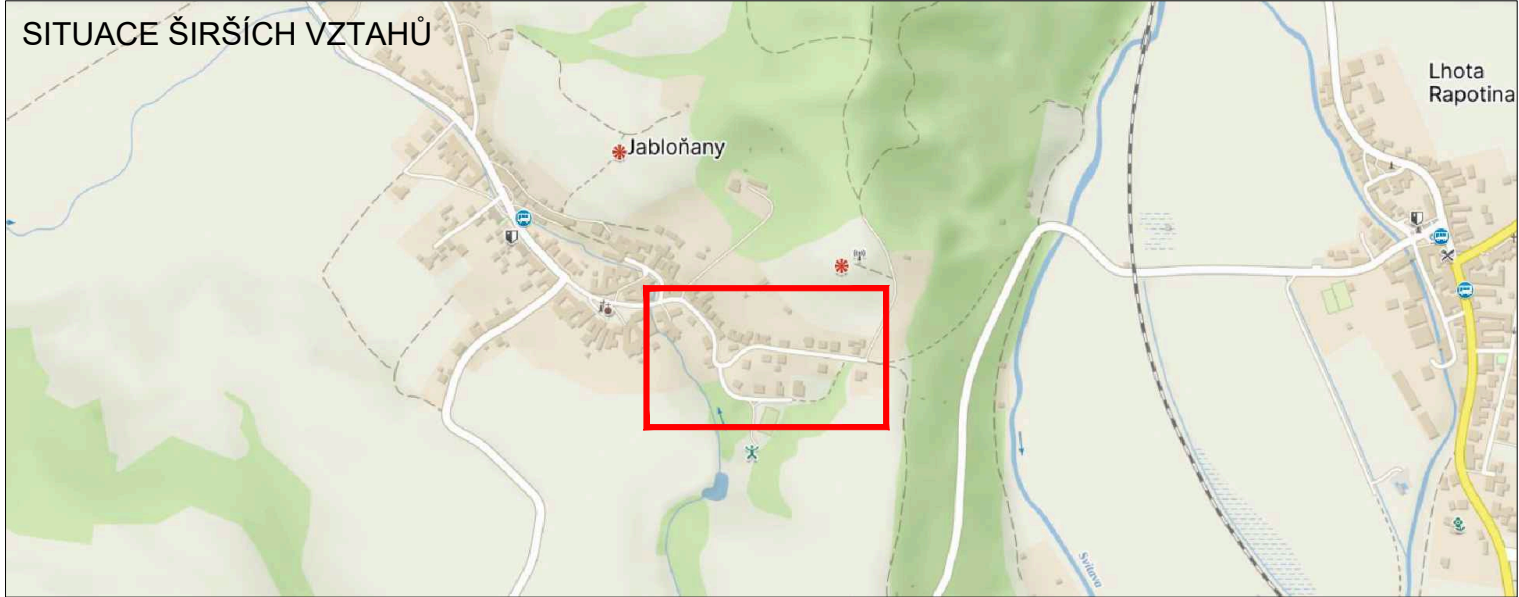


POLICIE ČESKÉ REPUBLIKY - KŘP Č.j.: KRPB - ..... / Č.j.- 2023 - 0600DI	SUS JMK	OBEC JABLOŇANY
PLATNOST TOHOTO VYJÁDRĚNÍ JE 1 ROK. V ..... dne .....	SOUHLASÍME S PDZ V ..... dne .....	SOUHLASÍME S PDZ, ZUK A UZAVÍRKOU V ..... dne .....

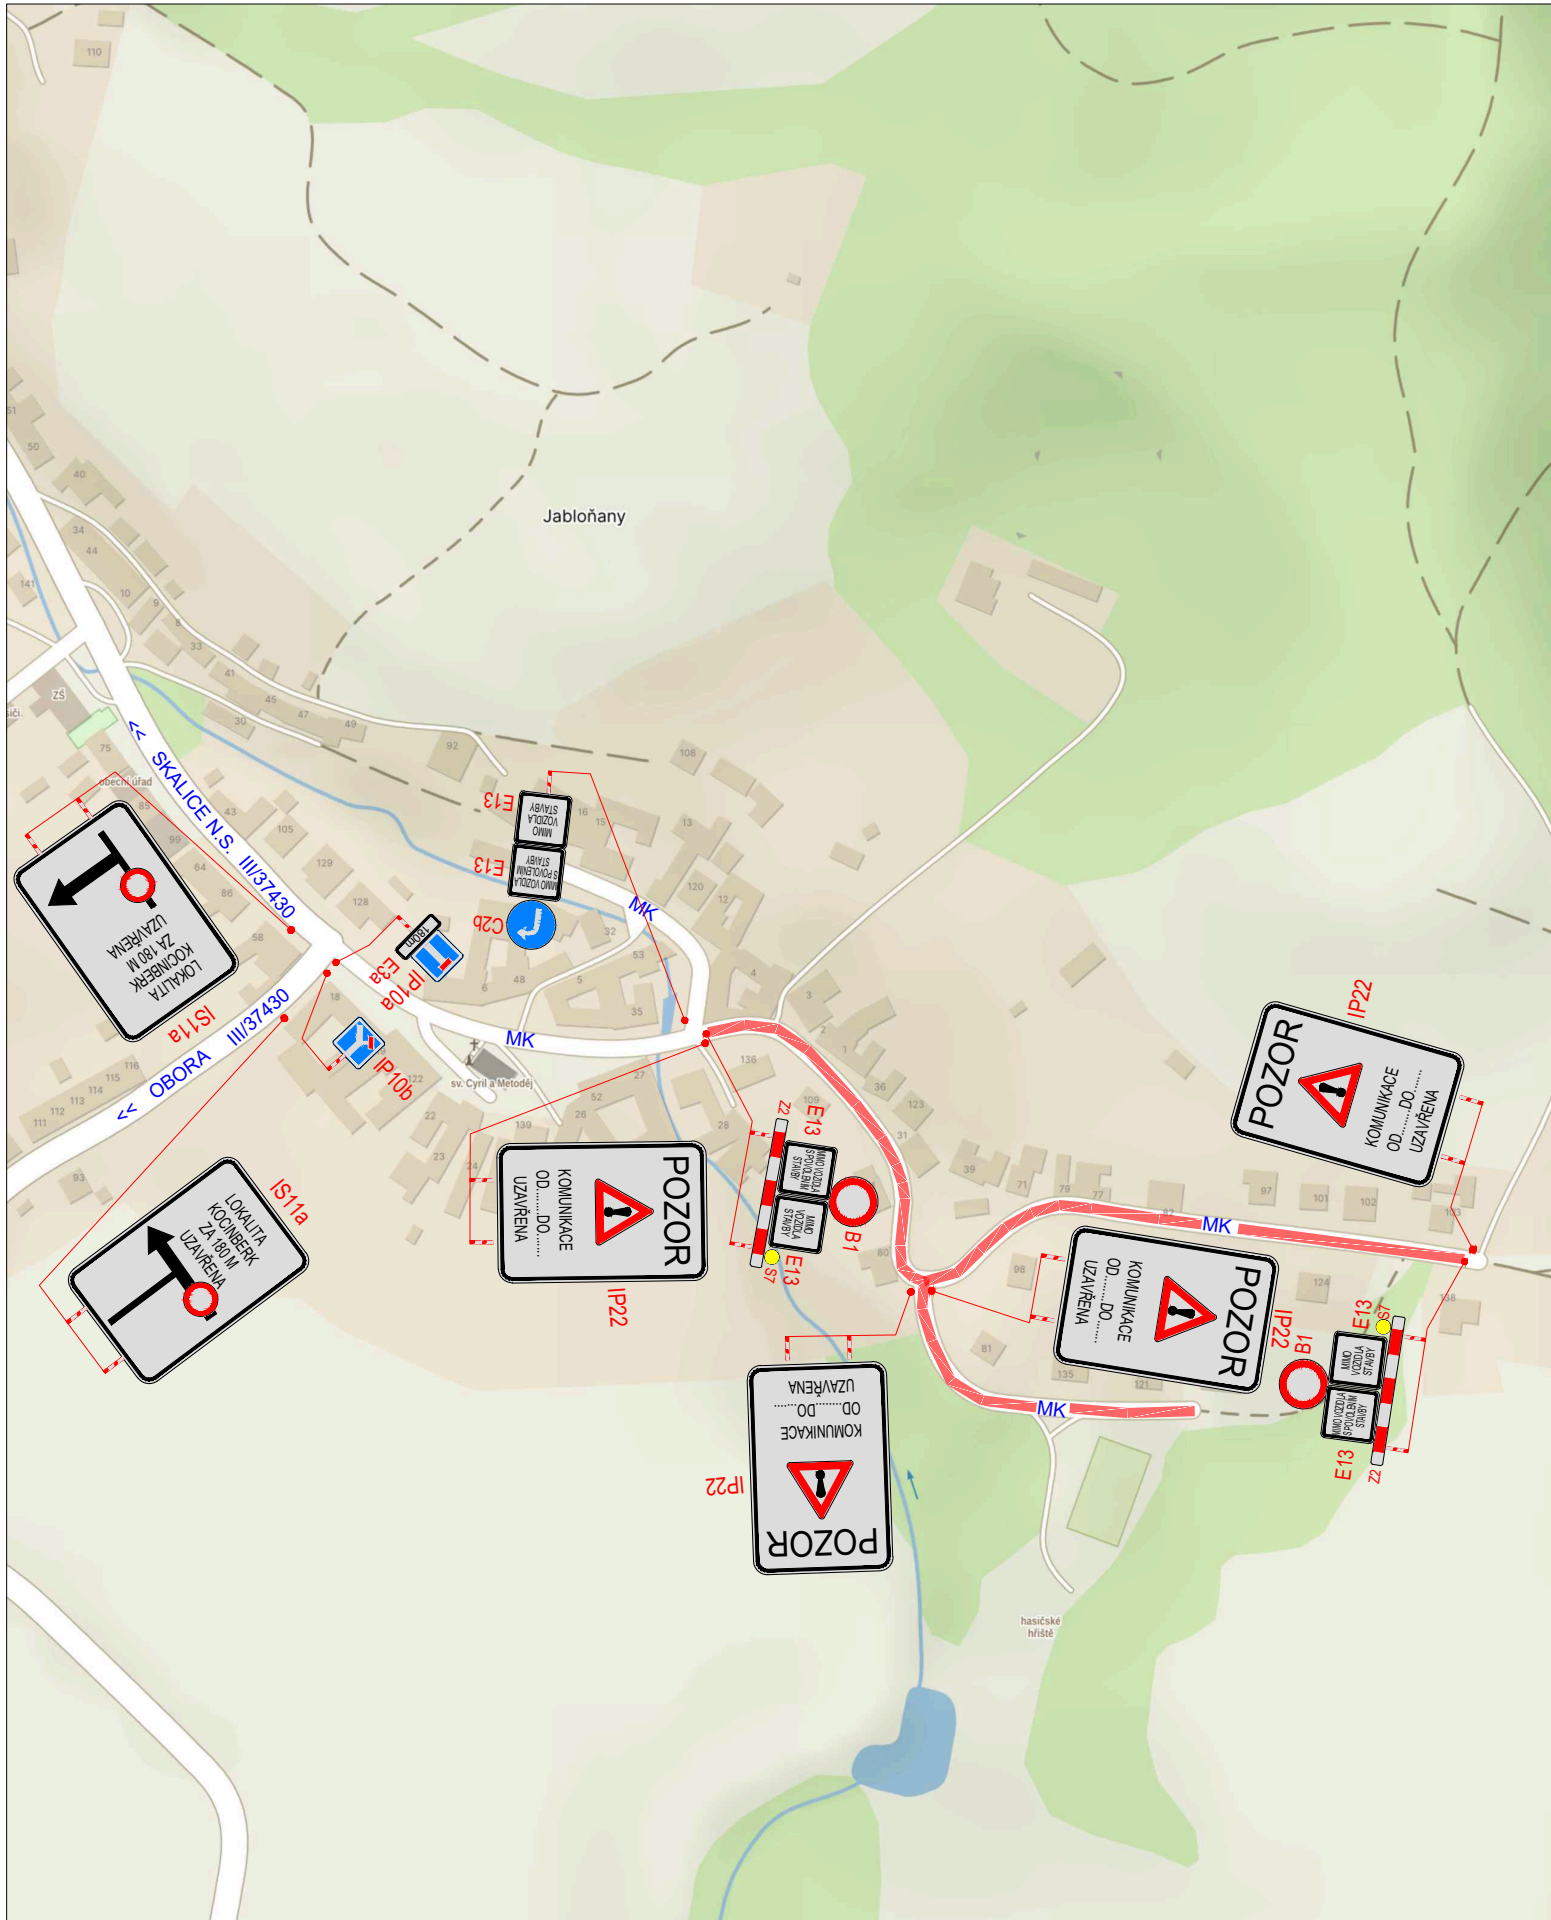

### LEGENDA

- TRVALÉ SVISLÉ DOPRAVNÍ ZNAČENÍ
- NAVRŽENÉ PŘECHODNÉ DOPRAVNÍ ZNAČENÍ
- NAVRŽENÉ PŘECHODNÉ DOPRAVNÍ ZNAČENÍ OSAZENO 7 DNÍ PŘED UZAVÍRKOU
- ZÁBOR: KOMUNIKACE ÚPLNÁ UZAVÍRKA KOMUNIKACE

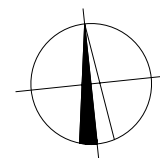

Použité dopravní značení bude v základní velikosti a v reflexním provedení tř.1  
K návrhu dopravního značení bylo využito TP 65 Zásady pro dopravní značení na pozemních komunikacích, TP 66 Zásady pro označování pracovních míst na pozemních komunikacích, II. vydání

VYPRACOVAL: <b>Bc. Natálie Doláková</b>		 DoZBos s.r.o. Průmyslová 2641/12 680 01 Boskovice E-mail: dozbos@dozbos.cz www.dozbos.cz
Kontroloval: <b>Ing. Mgr. Josef Janík</b>		
NÁZEV AKCE: <b>JABLOŇANY, VODOVOD A OPRAVA KANALIZACE V LOKALITĚ KOCINBERK</b>	DATUM: <b>06/2023</b>	
NÁZEV PŘÍLOHY: <b>SITUACE DOPRAVNĚ-INŽENÝRSKÝCH OPATŘENÍ</b>	FORMÁT: <b>2xA4</b>	
OBSAH: <b>ÚPLNÁ UZAVÍRKA</b>	ČÍSLO ZAKÁZKY: .....	
	ČÍSLO PŘÍLOHY: <b>1</b>	