


SOUHLÁŠÍME S PDZ a UZAVÍRKOU V ..... dne .....	SOUHLÁŠÍME S PDZ a UZAVÍRKOU V ..... dne .....	SOUHLÁŠÍME S PDZ a UZAVÍRKOU V ..... dne .....
---	---	---

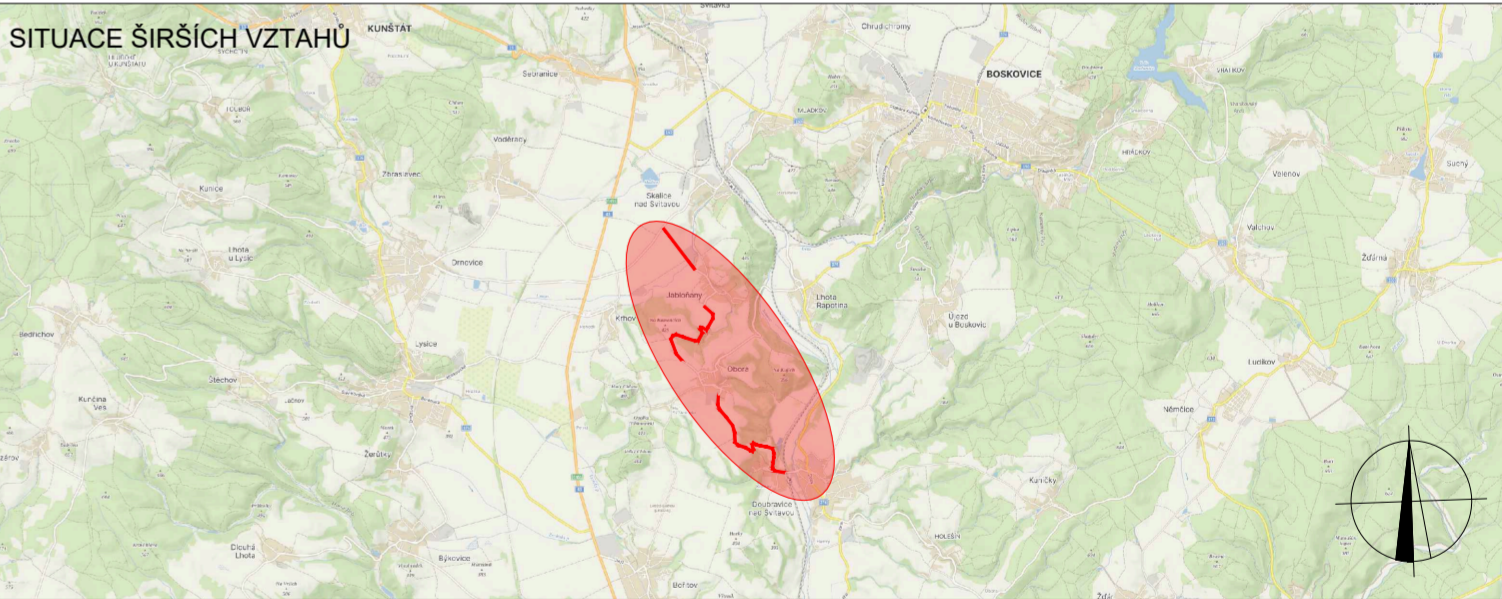

**LEGENDA**

- TRVALÉ SVISLÉ DOPRAVNÍ ZNAČENÍ
- DOČASNĚ ZNEPLATNĚNÉ TRVALÉ SVISLÉ DOPRAVNÍ ZNAČENÍ
- NAVRŽENÉ PŘECHODNÉ DOPRAVNÍ ZNAČENÍ
- UZAVÍRKA KOMUNIKACE
- OBJÍZDNÁ TRASA
- OBJÍZDNÁ TRASA PRO LINKOVÉ AUTOBUSY A VOZIDLA NAD 4,5t
- PŘECHODNÉ DOPRAVNÍ ZNAČENÍ OSAZENÉ V RÁMCI AKCE "37427-3 MOST PŘES SVITAVU ZA LHOTOU RAPOTINOU"
- DOČASNĚ ZNEPLATNĚNÉ PŘECHODNÉ DOPRAVNÍ ZNAČENÍ OSAZENÉ V RÁMCI AKCE "37427-3 MOST PŘES SVITAVU ZA LHOTOU RAPOTINOU"

VYPRACOVAL: Lada Štastná			DoZBos s.r.o. Průmyslová 2641/12 680 01 Boskovice E-mail: dozbos@dozbos.cz www.dozbos.cz
KONTROLOVAL: Ing. Mgr. Josef Janík			
NÁZEV AKCE: III/37430 JABLOŇANY - OBORA - KLEMOV			DATUM: 8/2023
NÁZEV PŘÍLOHY: SITUACE DOPRAVNĚ-INŽENÝRSKÝCH OPATŘENÍ			FORMÁT: 2xA4
OBSAH: ÚSEK 3			ČÍSLO ZAKÁZKY: ..... ČÍSLO PŘÍLOHY: 1